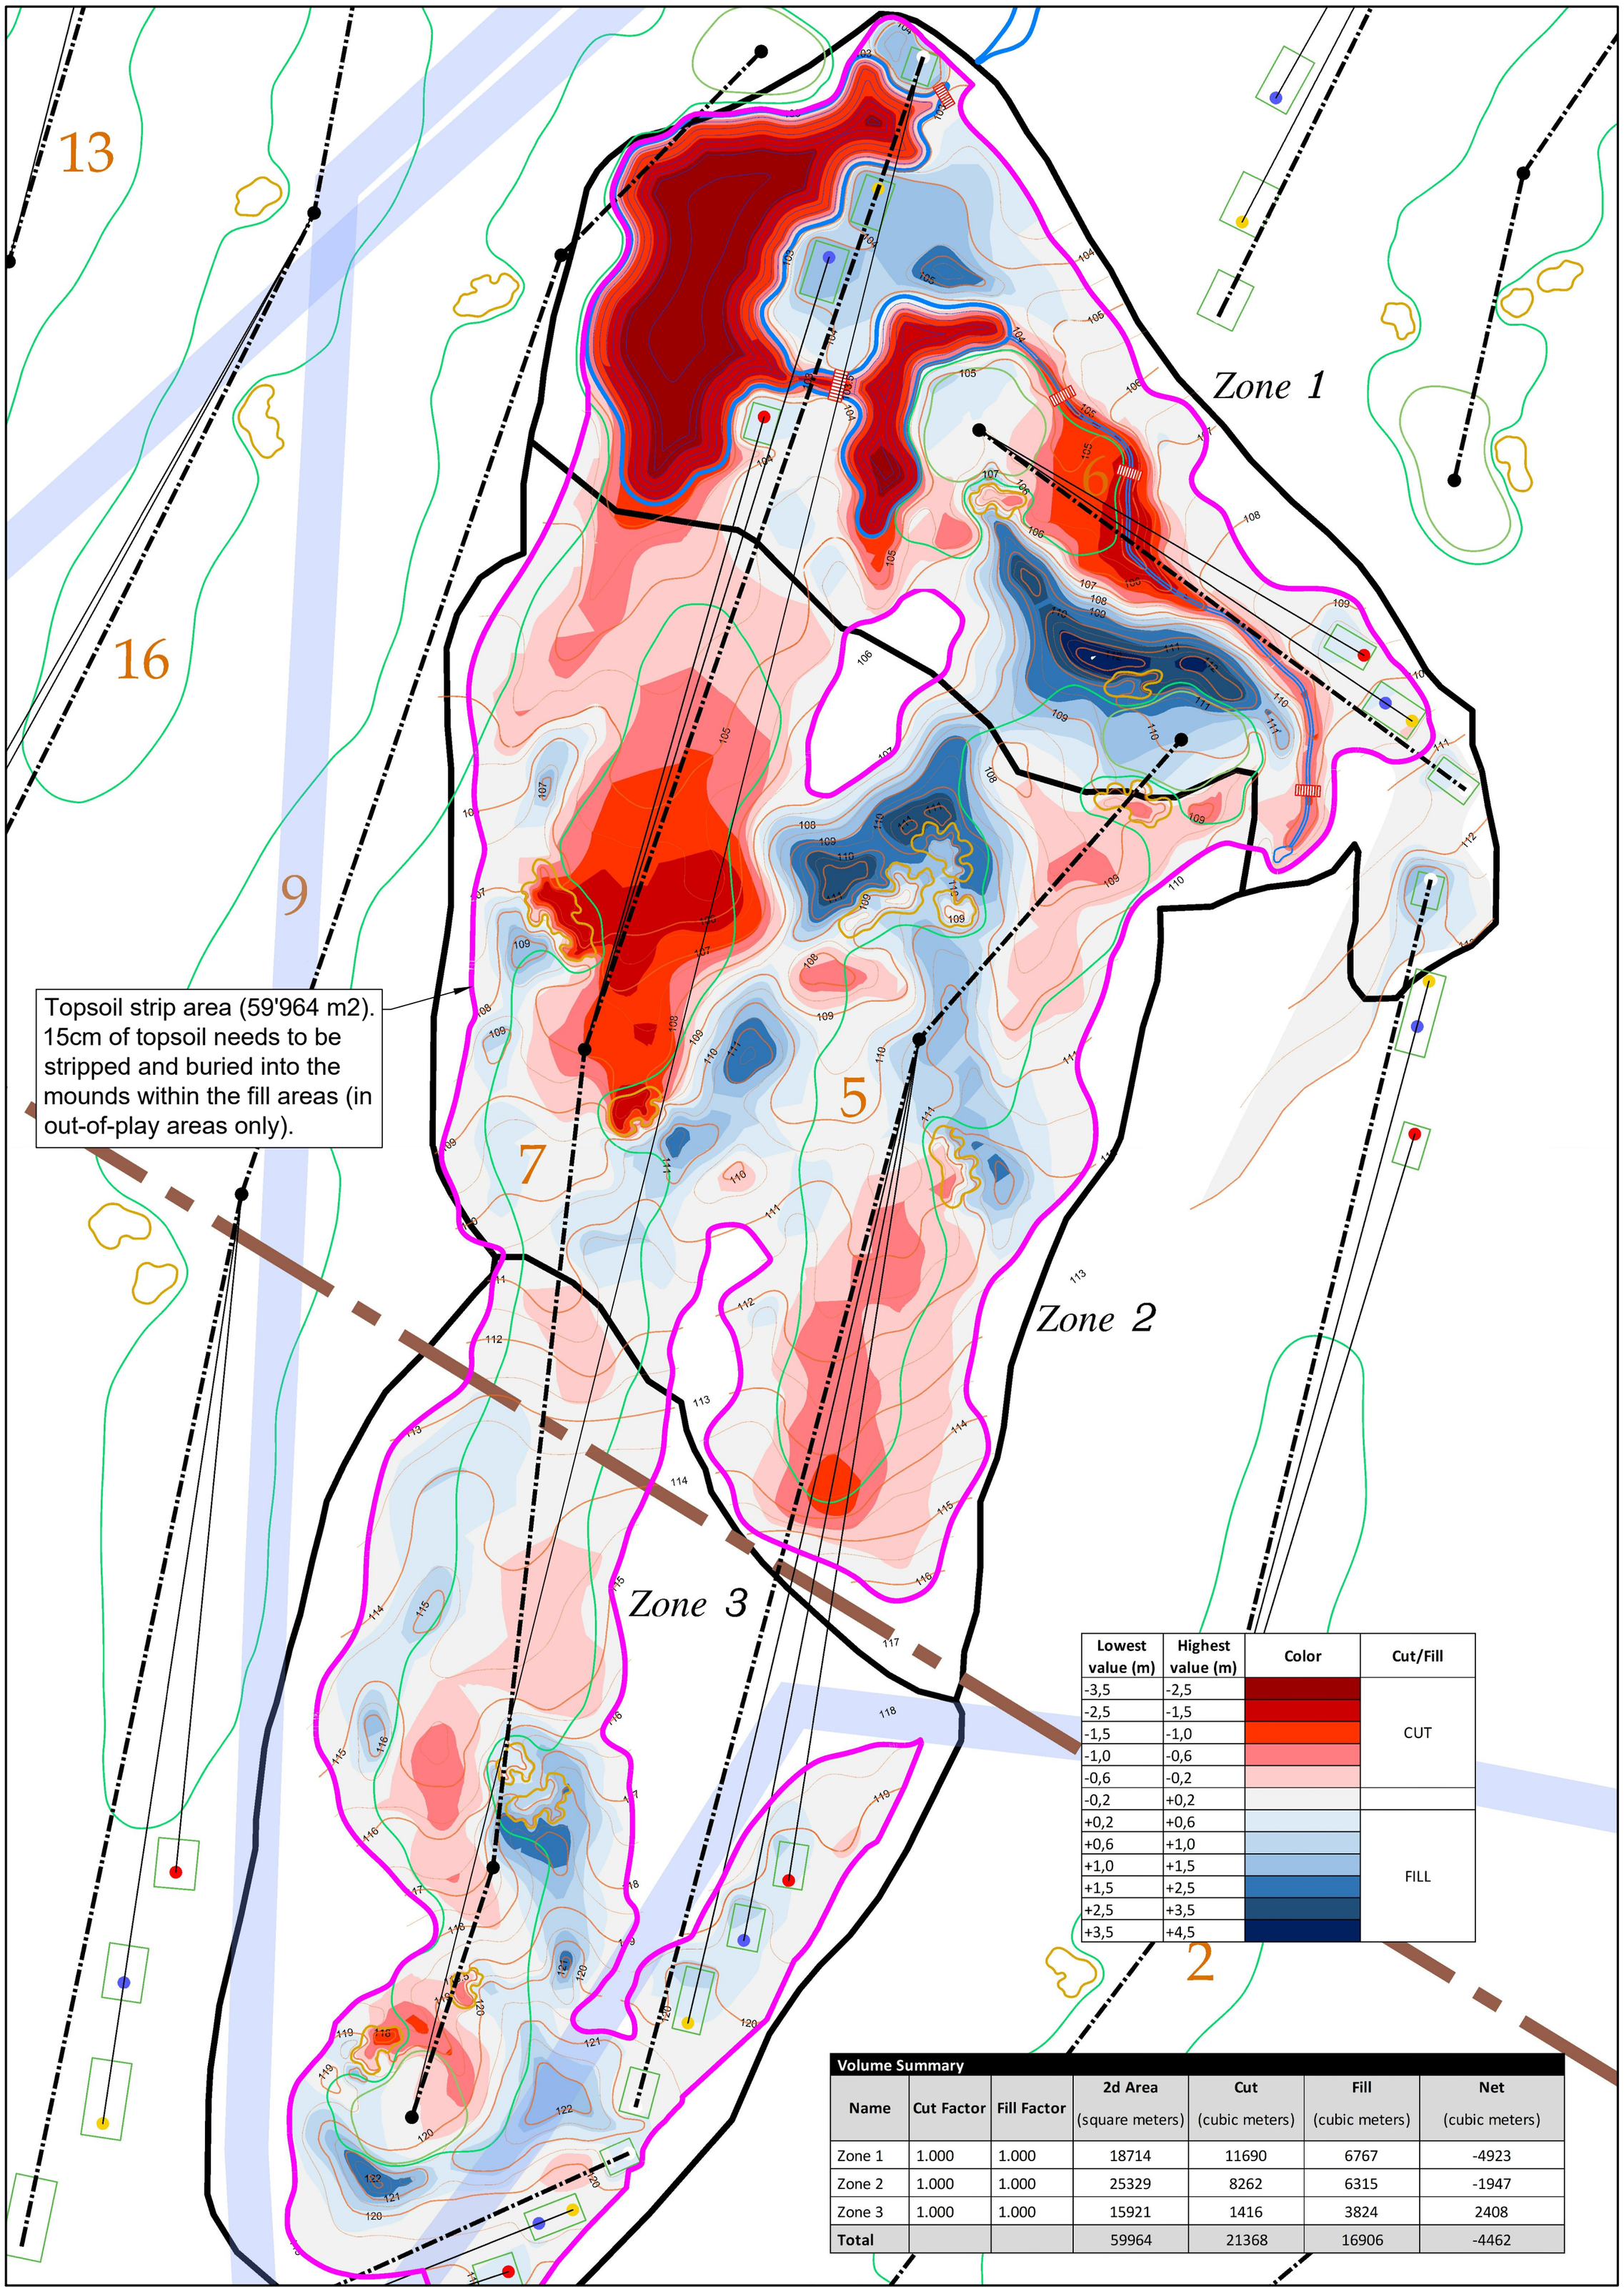


Lowest value (m)	Highest value (m)	Color	Cut/Fill
-3,5	-2,5		CUT
-2,5	-1,5		
-1,5	-1,0		
-1,0	-0,6		
-0,6	-0,2		
-0,2	+0,2		
+0,2	+0,6		FILL
+0,6	+1,0		
+1,0	+1,5		
+1,5	+2,5		
+2,5	+3,5		
+3,5	+4,5		

Volume Summary

Name	Cut Factor	Fill Factor	2d Area (square meters)	Cut (cubic meters)	Fill (cubic meters)	Net (cubic meters)
Zone 1	1.000	1.000	18714	11690	6767	-4923
Zone 2	1.000	1.000	25329	8262	6315	-1947
Zone 3	1.000	1.000	15921	1416	3824	2408
Total			59964	21368	16906	-4462

Scale 1:1000

0 50 100

3-holes Topsoil strip & Earthworks Plan

Designed by:
Ostap Lukiyanov